


 SUELO URBANO

 ACTUACIÓN DE DOTACIÓN

 SISTEMAS GENERALES

 UNIDAD DE EJECUCIÓN

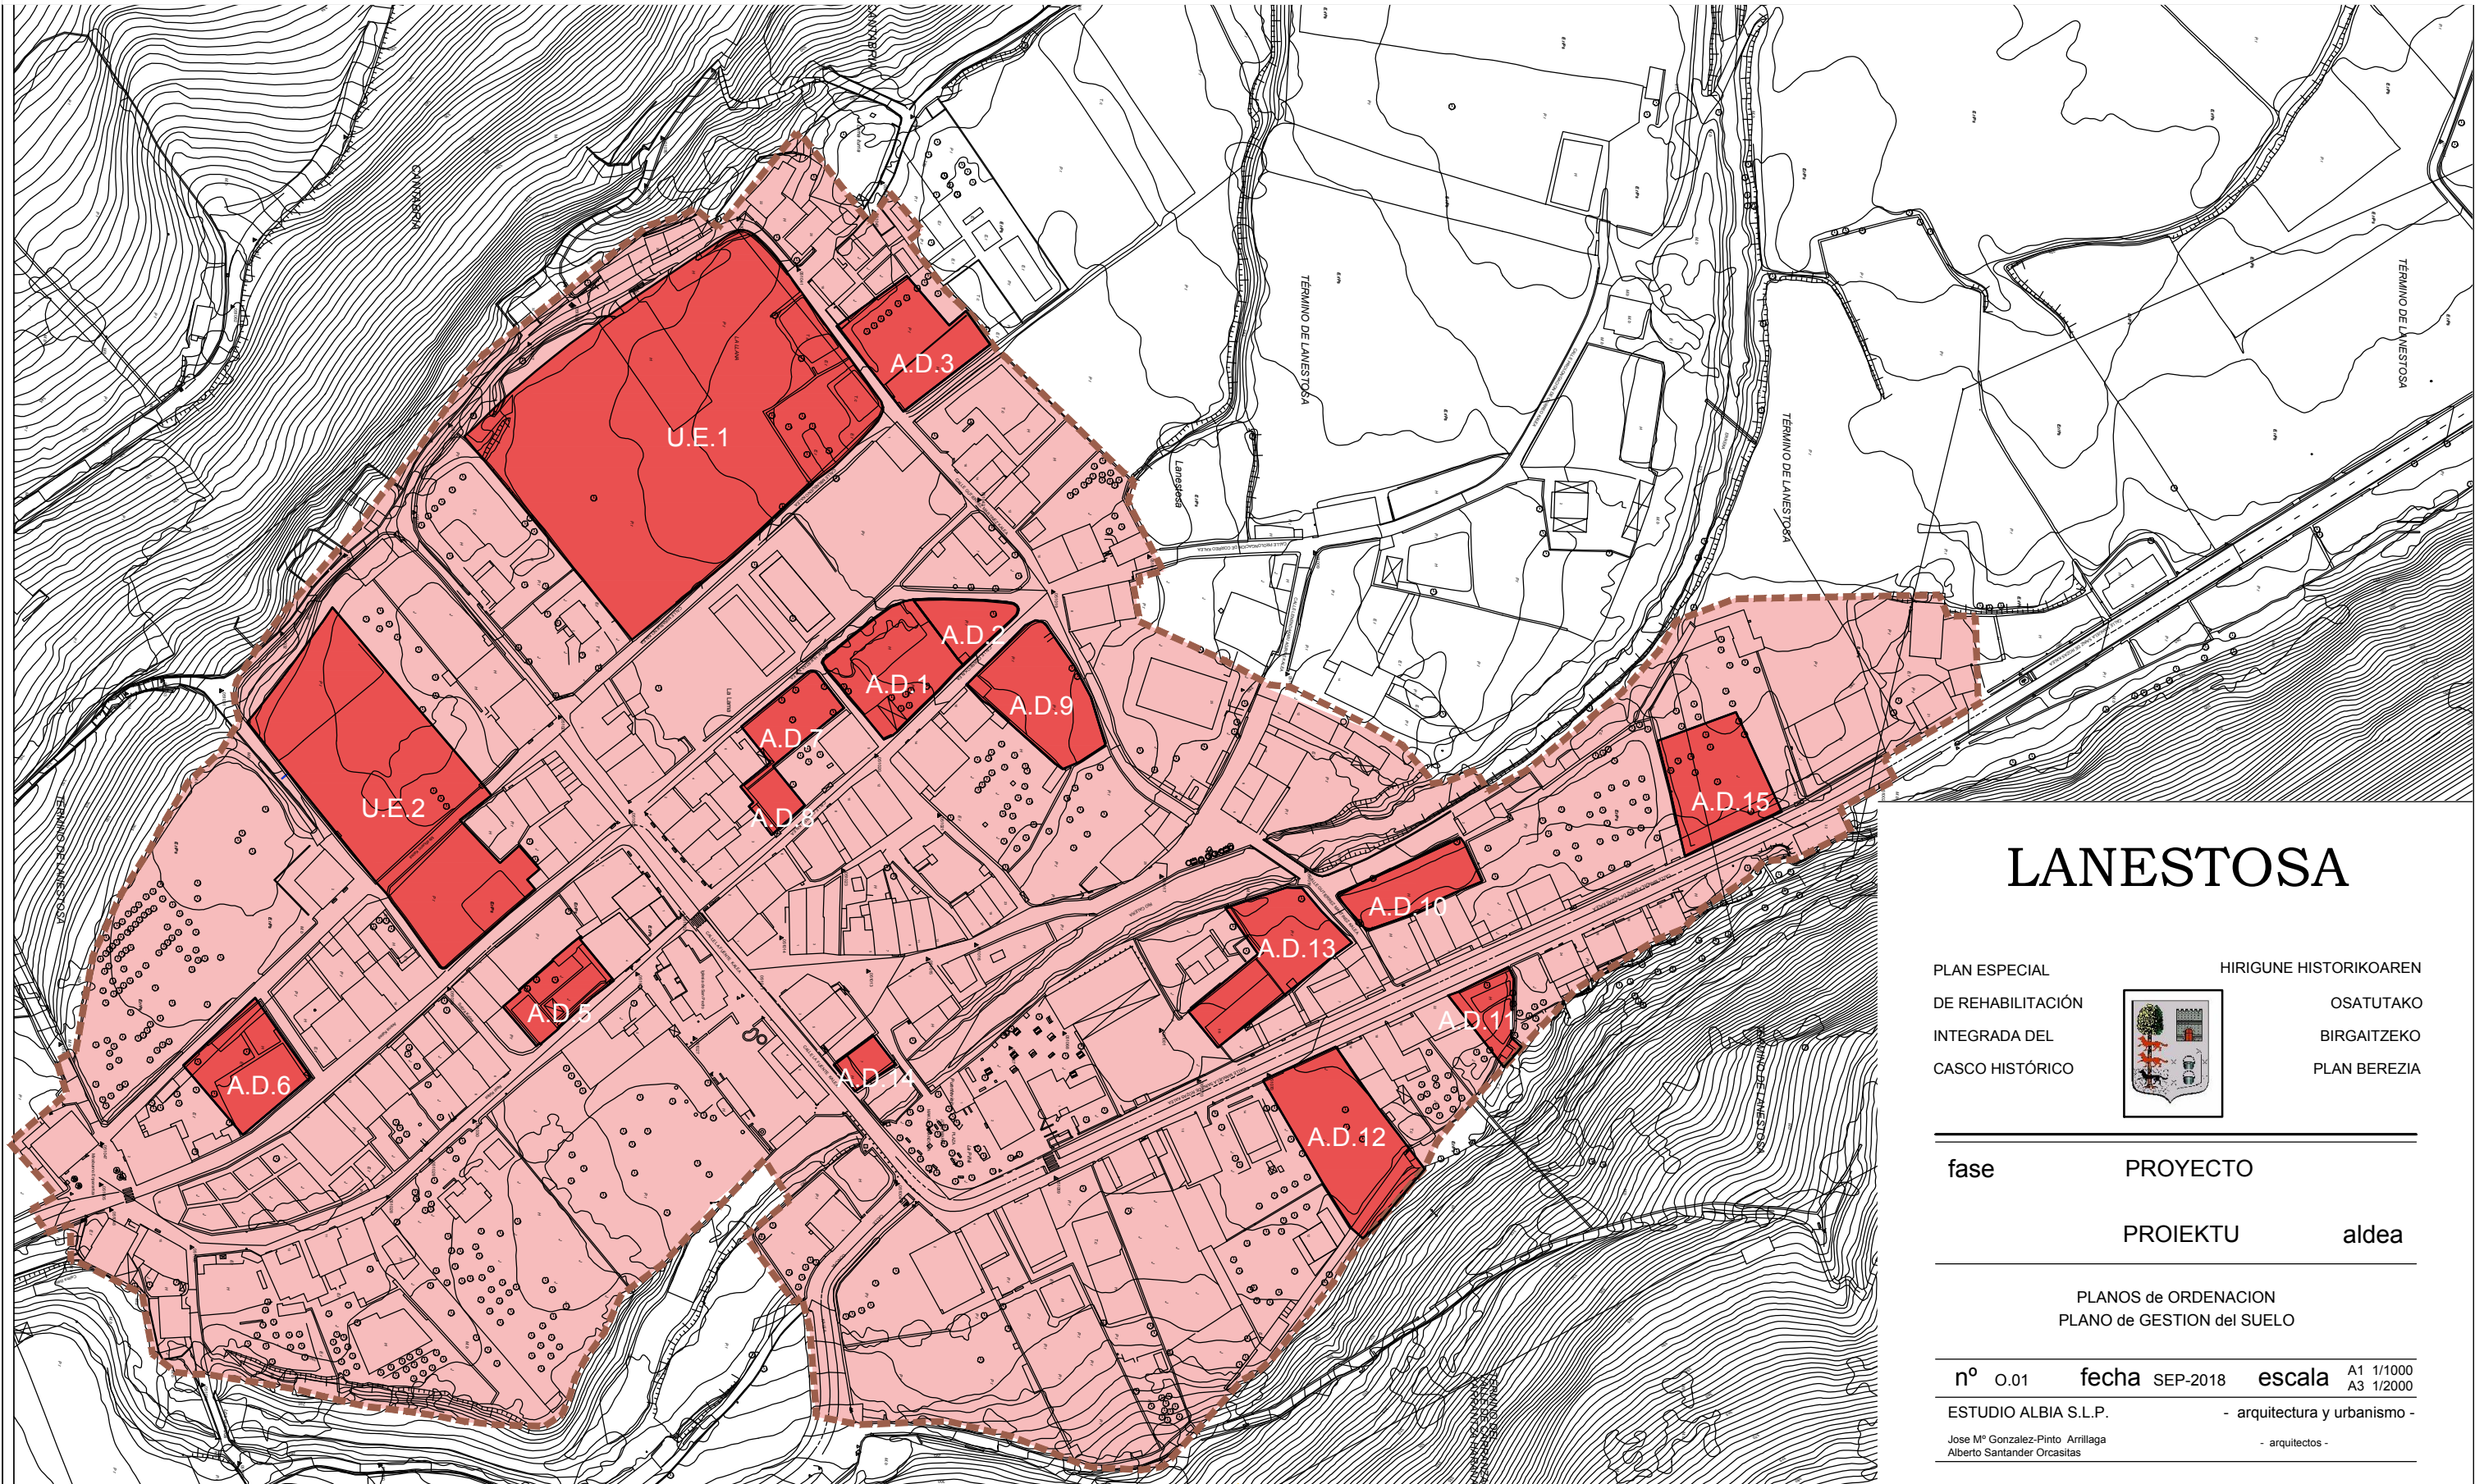

LANESTOSA

PLAN ESPECIAL
DE REHABILITACIÓN
INTEGRADA DEL
CASCO HISTÓRICO



HIRIGUNE HISTORIKOAREN
OSATUTAKO
BIRGAITZEKO
PLAN BEREZIA

fase	PROYECTO
	PROIEKTU
	aldeia

PLANOS de ORDENACION
PLANO de GESTION del SUELO

nº	0.01	fecha	SEP-2018	escala	A1 1/1000 A3 1/2000
ESTUDIO ALBIA S.L.P.				- arquitectura y urbanismo -	
Jose Mº Gonzalez-Pinto Arillaga Alberto Santander Orcasitas				- arquitectos -	