

SUELO URBANO

- LIMITE DEL CASCO HISTÓRICO
- EDIFICACION RESIDENCIAL CONSOLIDADA
- PARCELA PRIVADA NO EDIFICABLE
- PARCELA EDIFICABLE RESIDENCIAL



SISTEMAS GENERALES

EQUIPAMIENTO COMUNITARIO

- ADMINISTRACION Y SERVICIOS **A**
- DEPORTIVO **D**
- DOCENTE **E**
- RELIGIOSO **R**
- SANITARIO **S**
- PARCELA LIBRE VINCULADA AL EQUIPAMIENTO

ZONA LIBRE DE RESERVA



ESPACIOS LIBRES Y PARQUE PUBLICO

COMUNICACIONES

-RED VIARIA

-RED ITINERARIOS PEATONALES

CAUCES DE AGUA

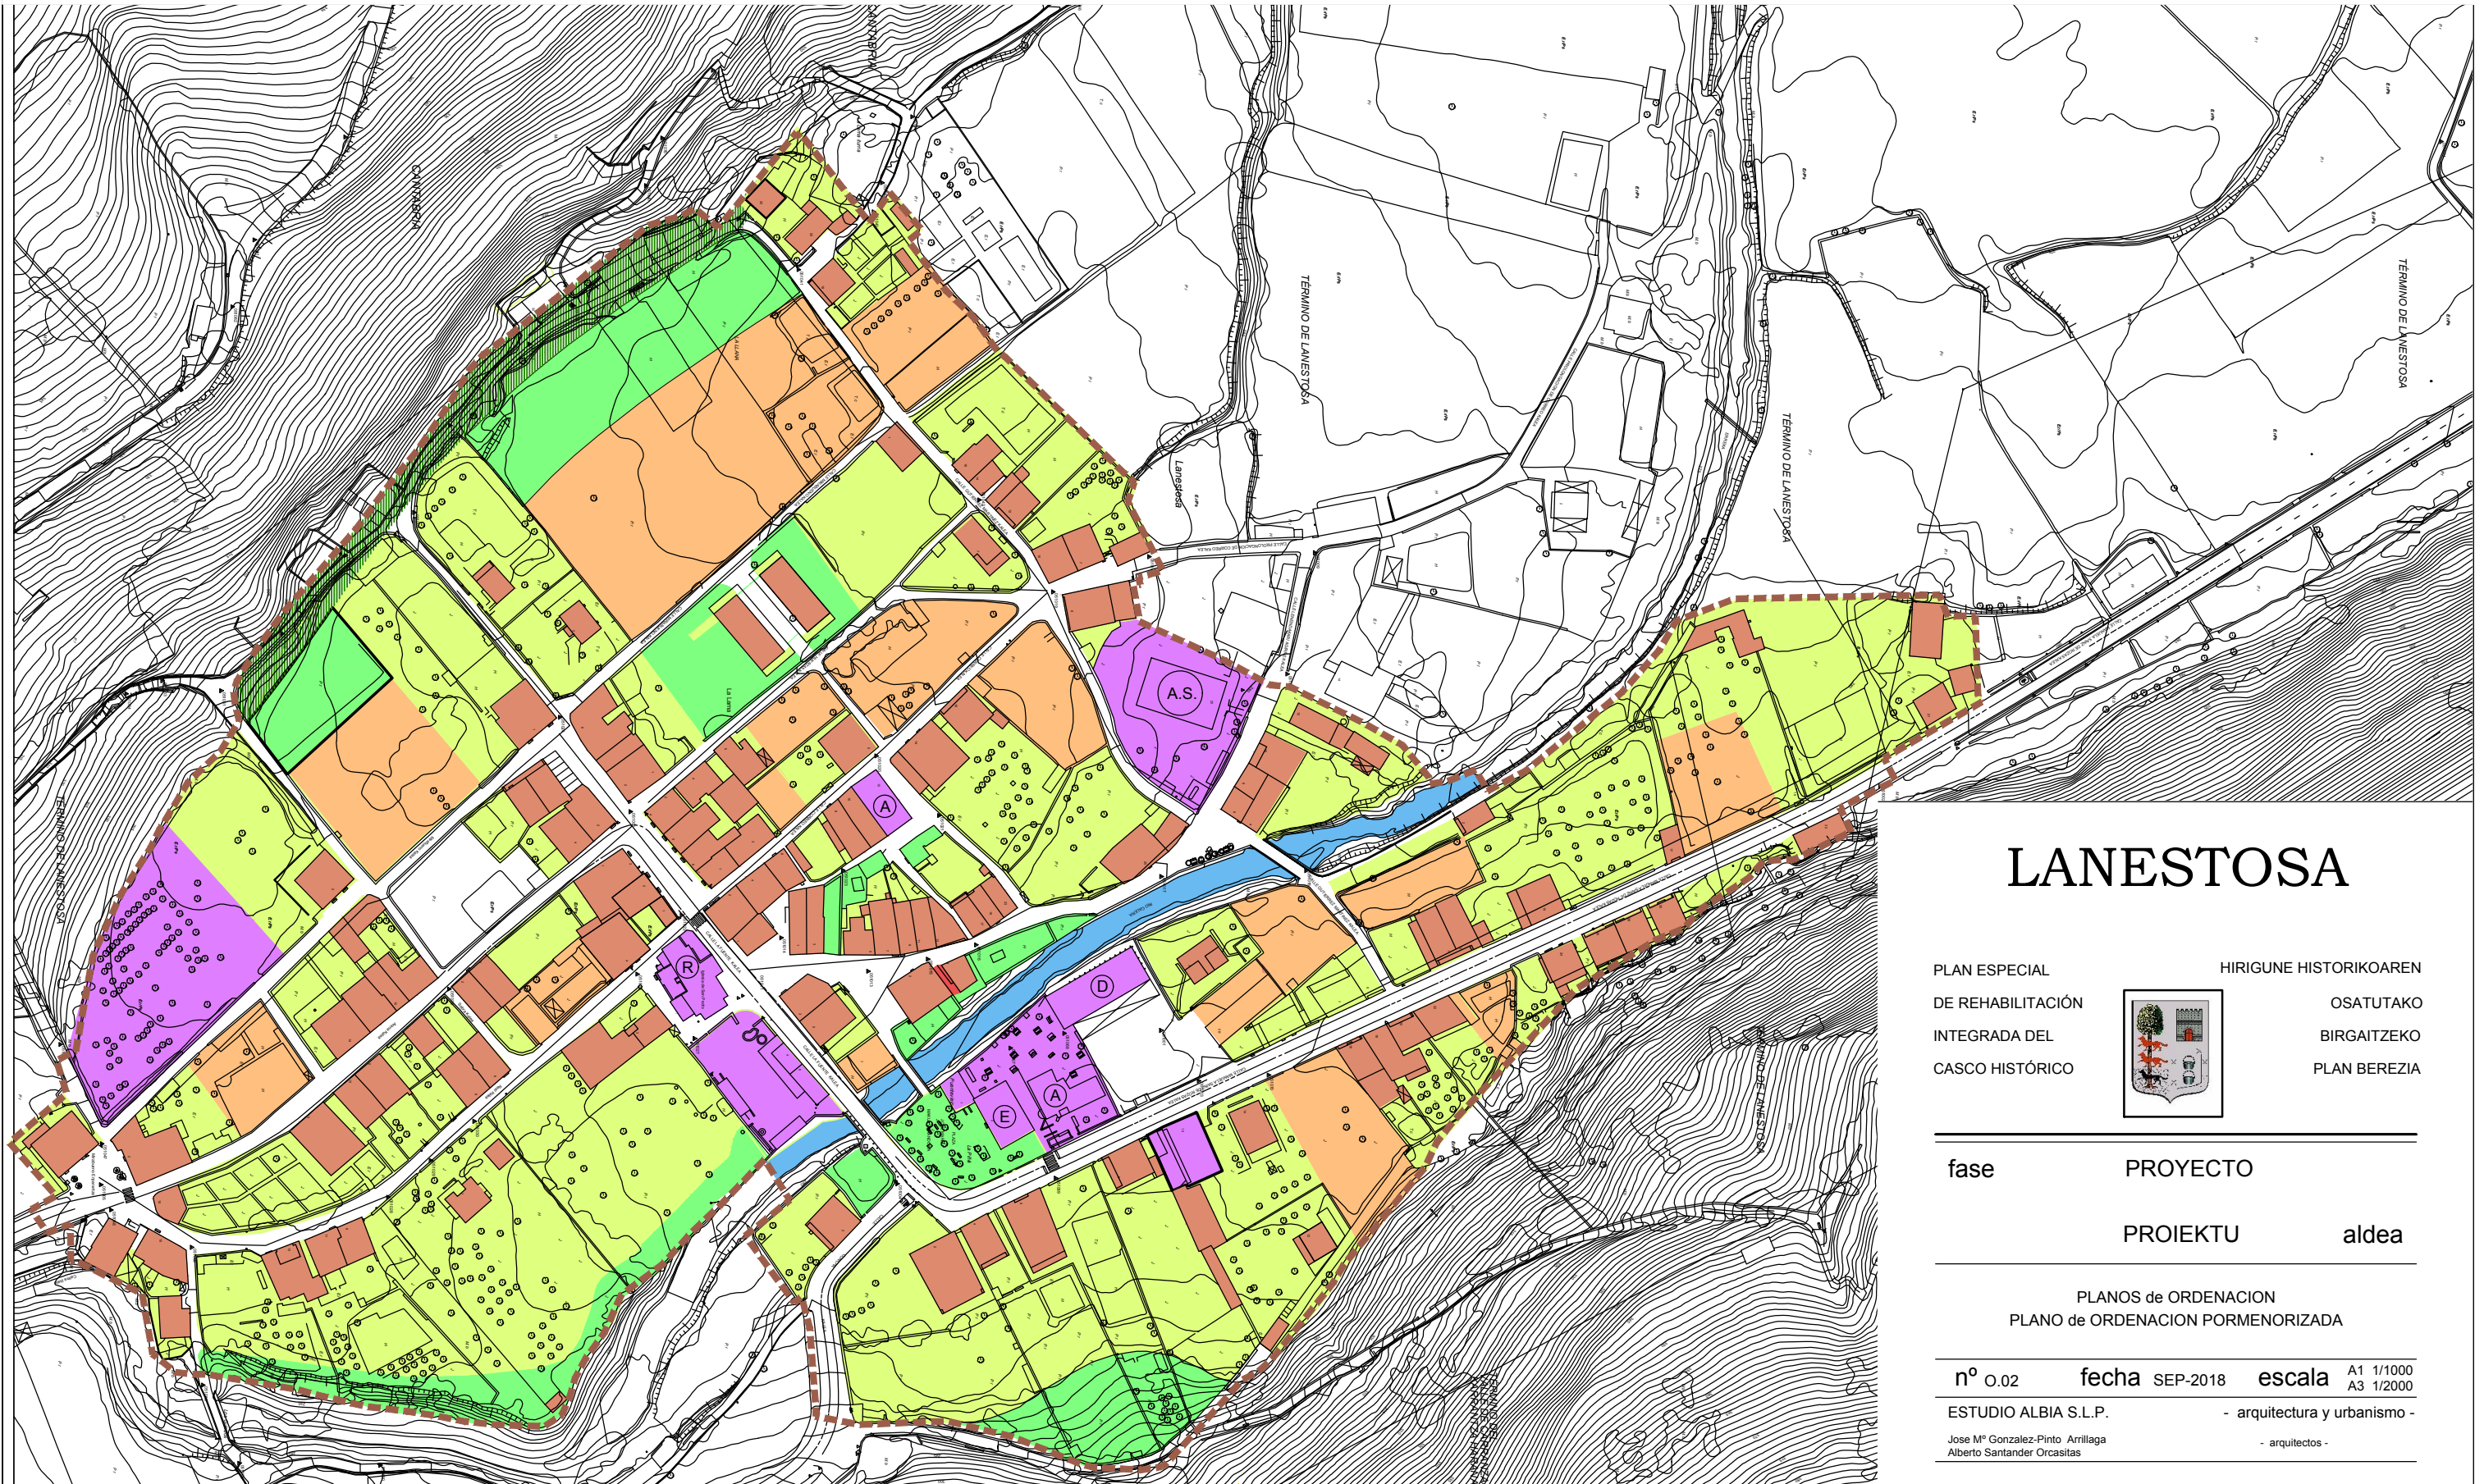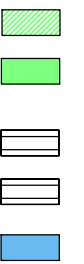

LANESTOSA

PLAN ESPECIAL
DE REHABILITACIÓN
INTEGRADA DEL
CASCO HISTÓRICO



HIRIGUNE HISTORIKOAREN
OSATUTAKO
BIRGAITZEKO
PLAN BEREZIA

fase **PROYECTO**
PROIEKTU **aldea**

PLANOS de ORDENACION
PLANO de ORDENACION PORMENORIZADA

nº 0.02 fecha SEP-2018 escala A1 1/1000
A3 1/2000

ESTUDIO ALBIA S.L.P. - arquitectura y urbanismo -
Jose Mº Gonzalez-Pinto Arillaga - arquitectos -
Alberto Santander Orcasitas